Stellingbeschermer type B

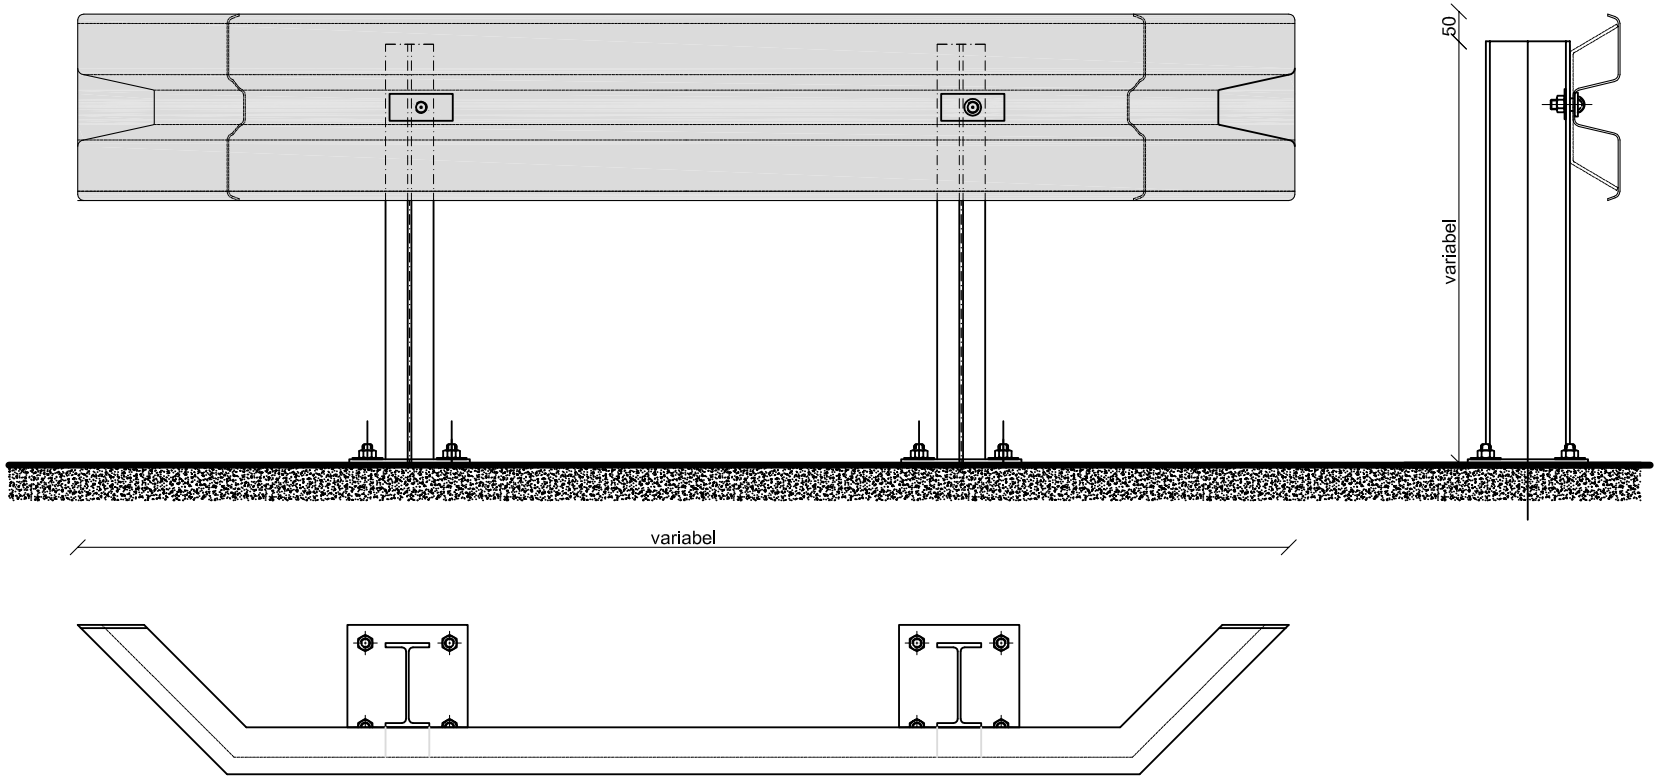

Renvooi Beschermingsrail type 'B' standaard

- railprofielhoogte 310 mm., dik 3 mm.
- w.l. railprofiel 4000 mm. volledige lengte 4300 mm.
- IPE 140 stijlen h.o.h. 1330 mm. / 2000 mm. / 4000 mm.
- voetplaat 200x200x10 mm. v.v. 4 st. lijmankers M16 x 125 mm. (100 mm. diep, boren rond 19 mm.)
- ankers verlijmd op beton d.m.v. 2-componentenlijm
- steunbeugel type B 80x5 mm.
- koppelbouten M16x27 + moer en sluitring
- paalbouten M16x45 + sluitplaat, moer en sluitring

Geleiderail- Gevelbescherming- Hekwerken - Staalconstructies - Geluidwerende schermen

WEGBEVEILIGING STAPHORST

Industrieweg 36
Postbus 66
7951 TA STAPHORST
7950 AB STAPHORST
tel.nr. 0522 - 46 30 50
fax.nr. 0522 - 46 31 04
www.wegbeveiliging-staphorst.nl
info@wegbeveiliging-staphorst.nl