



Afschermpaal Ø76.1x3.25x1000 mm

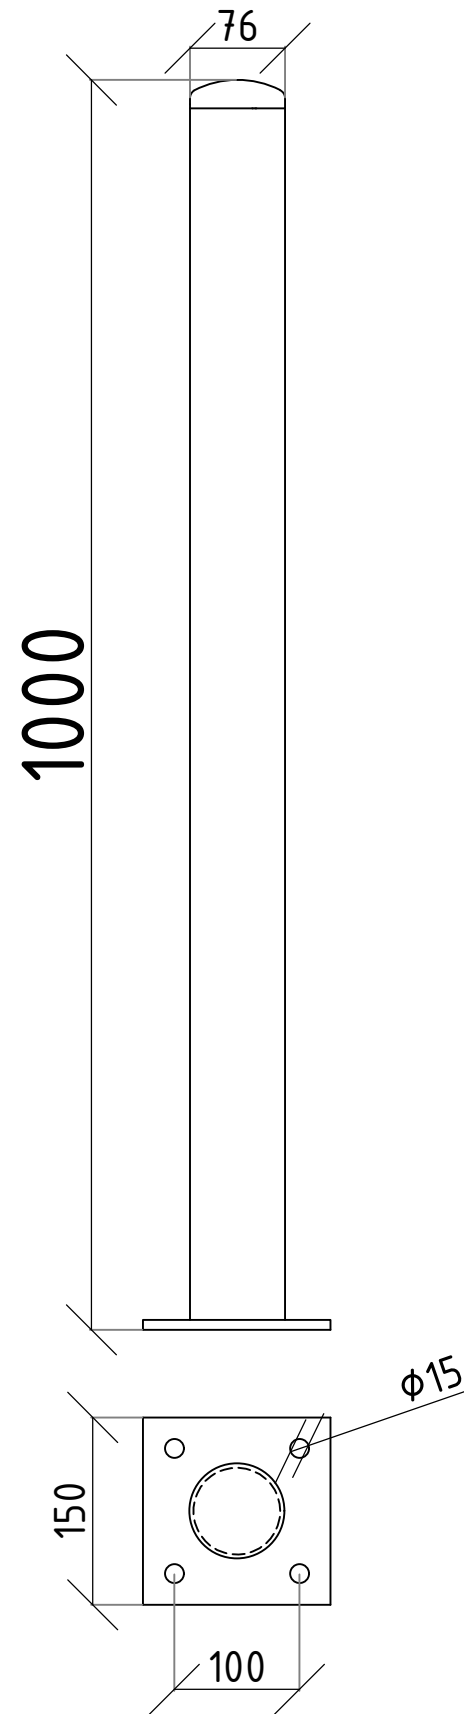

| | | | |
|---|---------------------------|--|----|
|  | | Industrieweg 36 Postbus 66 - 7950 AB Staphorst Tel. 0522-483050 - Fax 0522-483104 E-mail: info@wegbeveiligingstaphorst.nl Internet: www.wegbeveiligingstaphorst.nl | |
| Project | Afschermpaal 76.1x3.25 mm | A4 | |
| Tekening nr. | 000 | | |
| Referentie | - | | |
| Datum | 25-03-2022 | US | MM |
| Datum gew. | - | Schaal | 0 |